


ONTWERP . VOOR . EENE . R . K . PAROCHIEKERK . TE . BOEKEL . N . B .

SCHAAL . 1 ' A ' 100 .

BLAD N^o 4

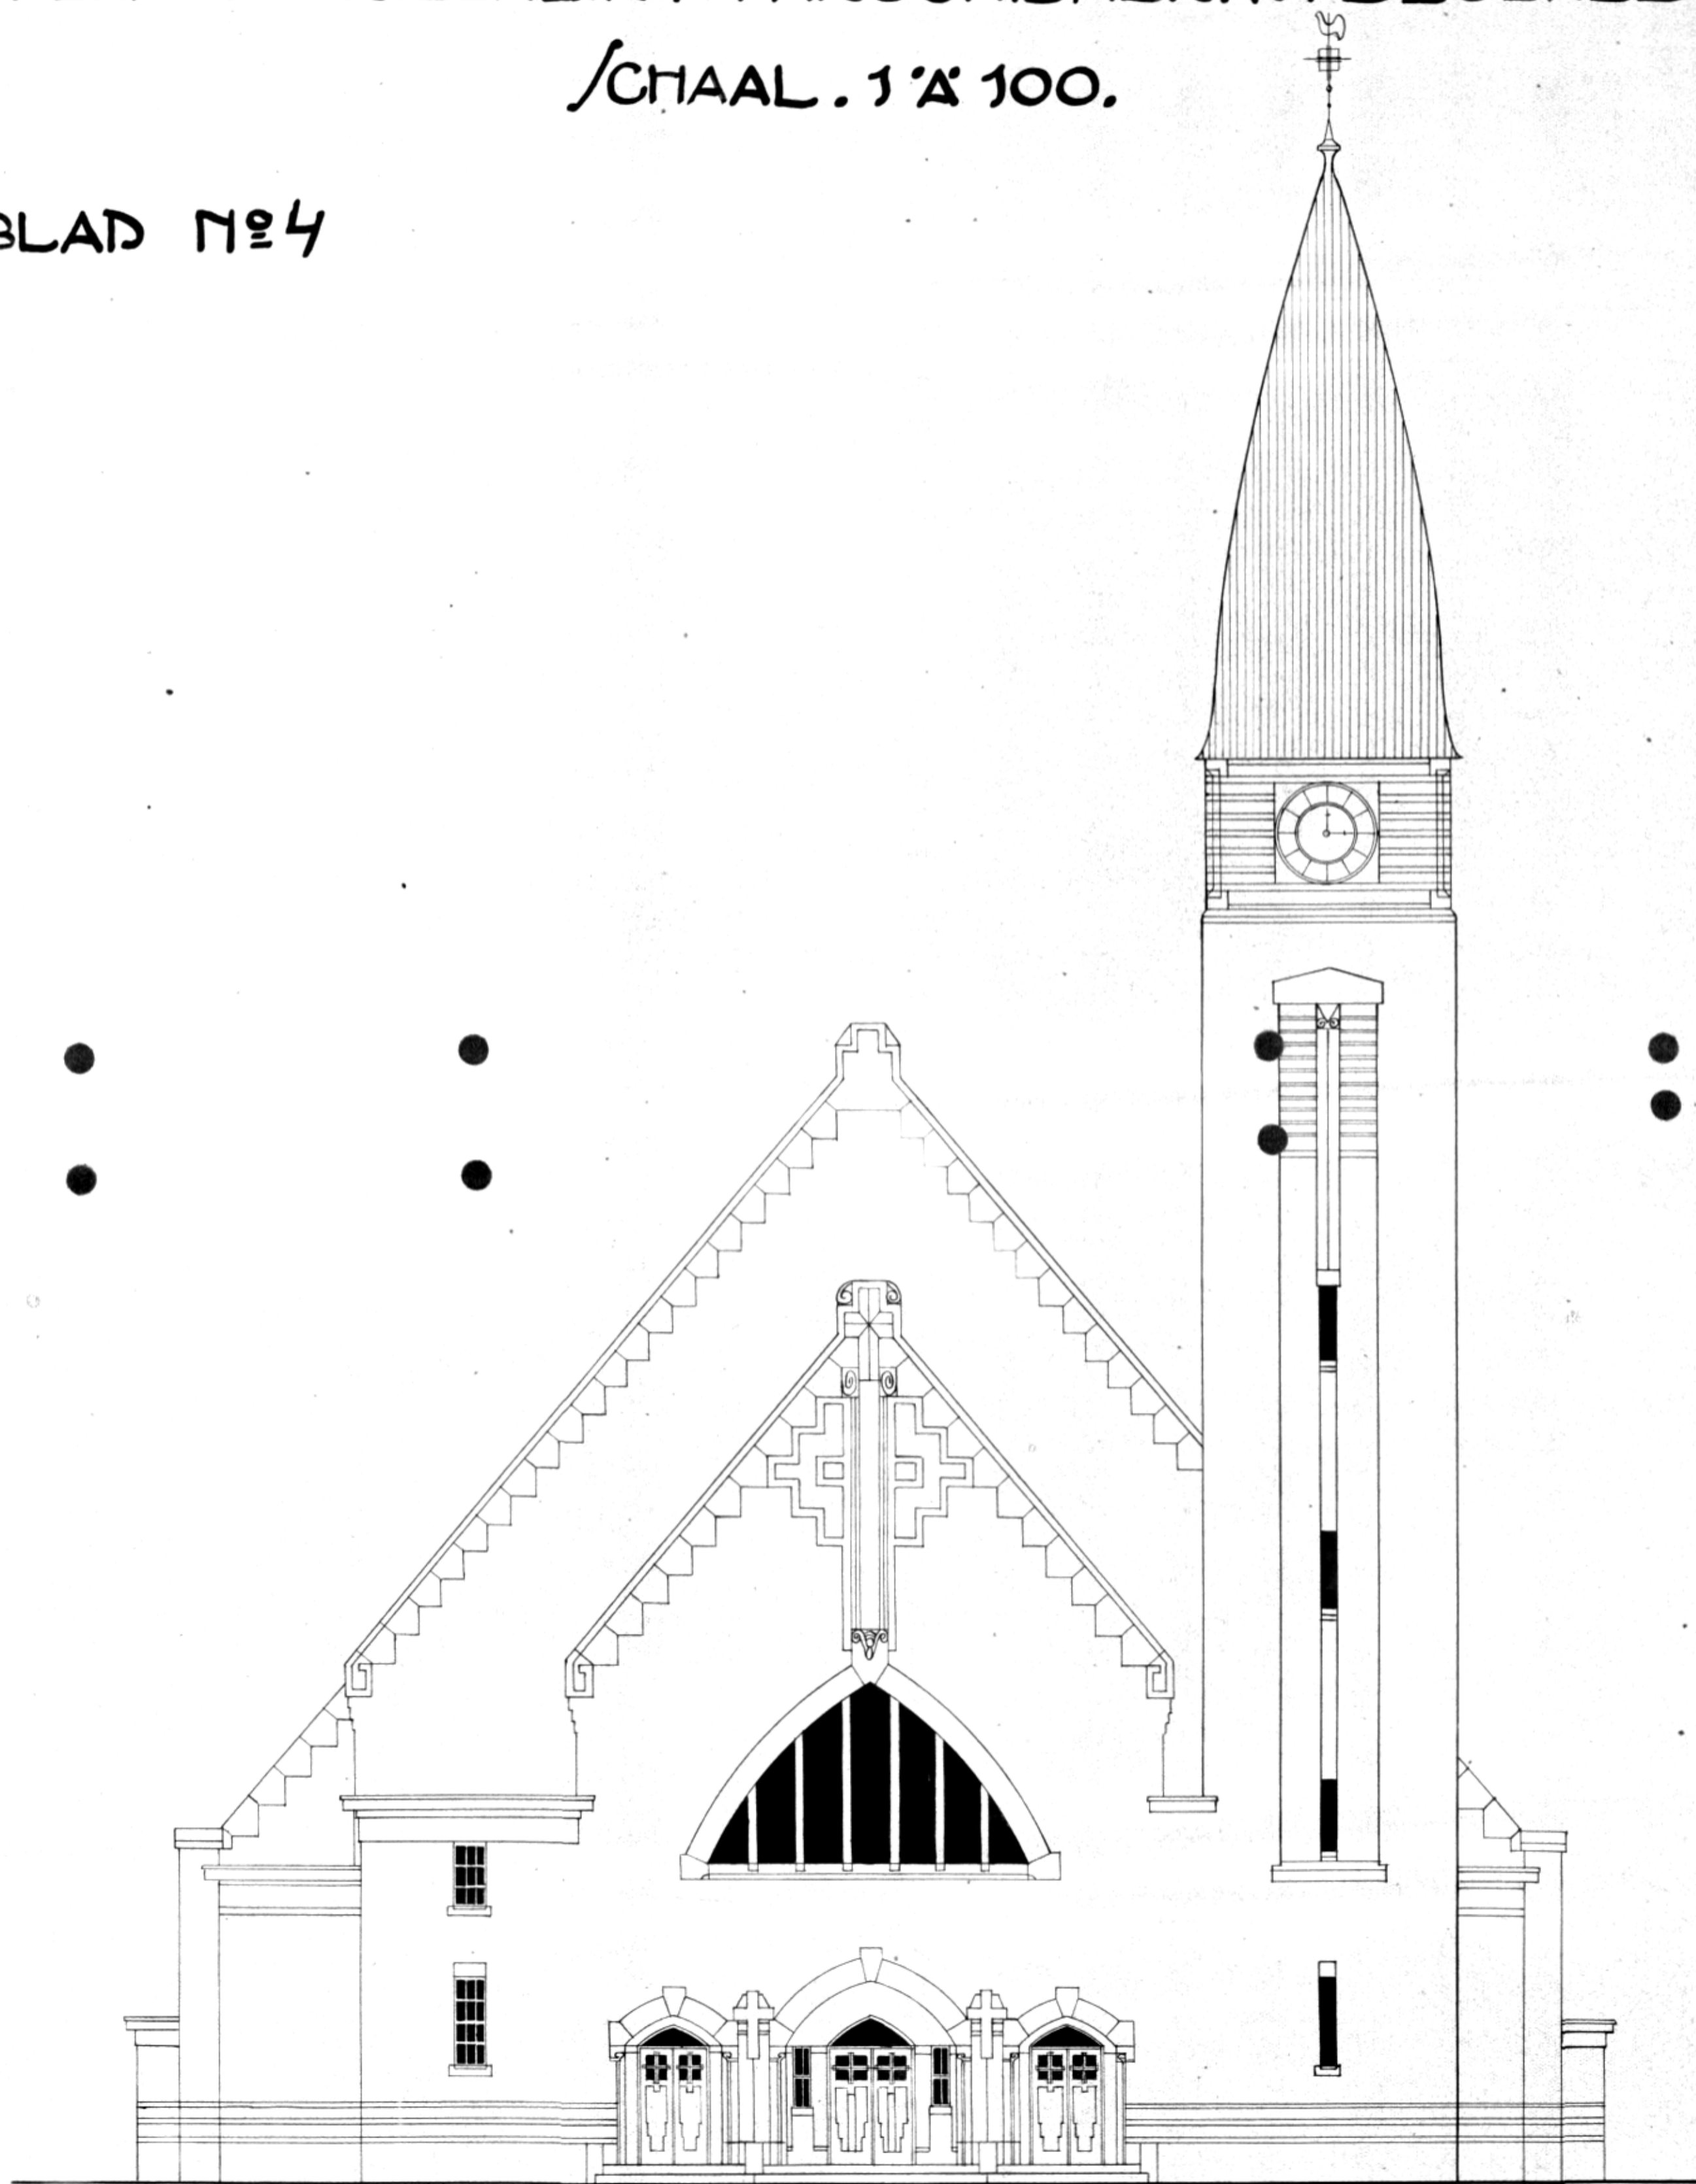

VOORGEVEL

Beoord. 25 April 1903

J. van der ...
L. van der ...