


ONTWERP . VOOR . EENE . R . K . PAROCHIEKERK . TE . BOEKEL . N . B .

SCHAAL . 1 : 100 .

BLAD . N^o 3

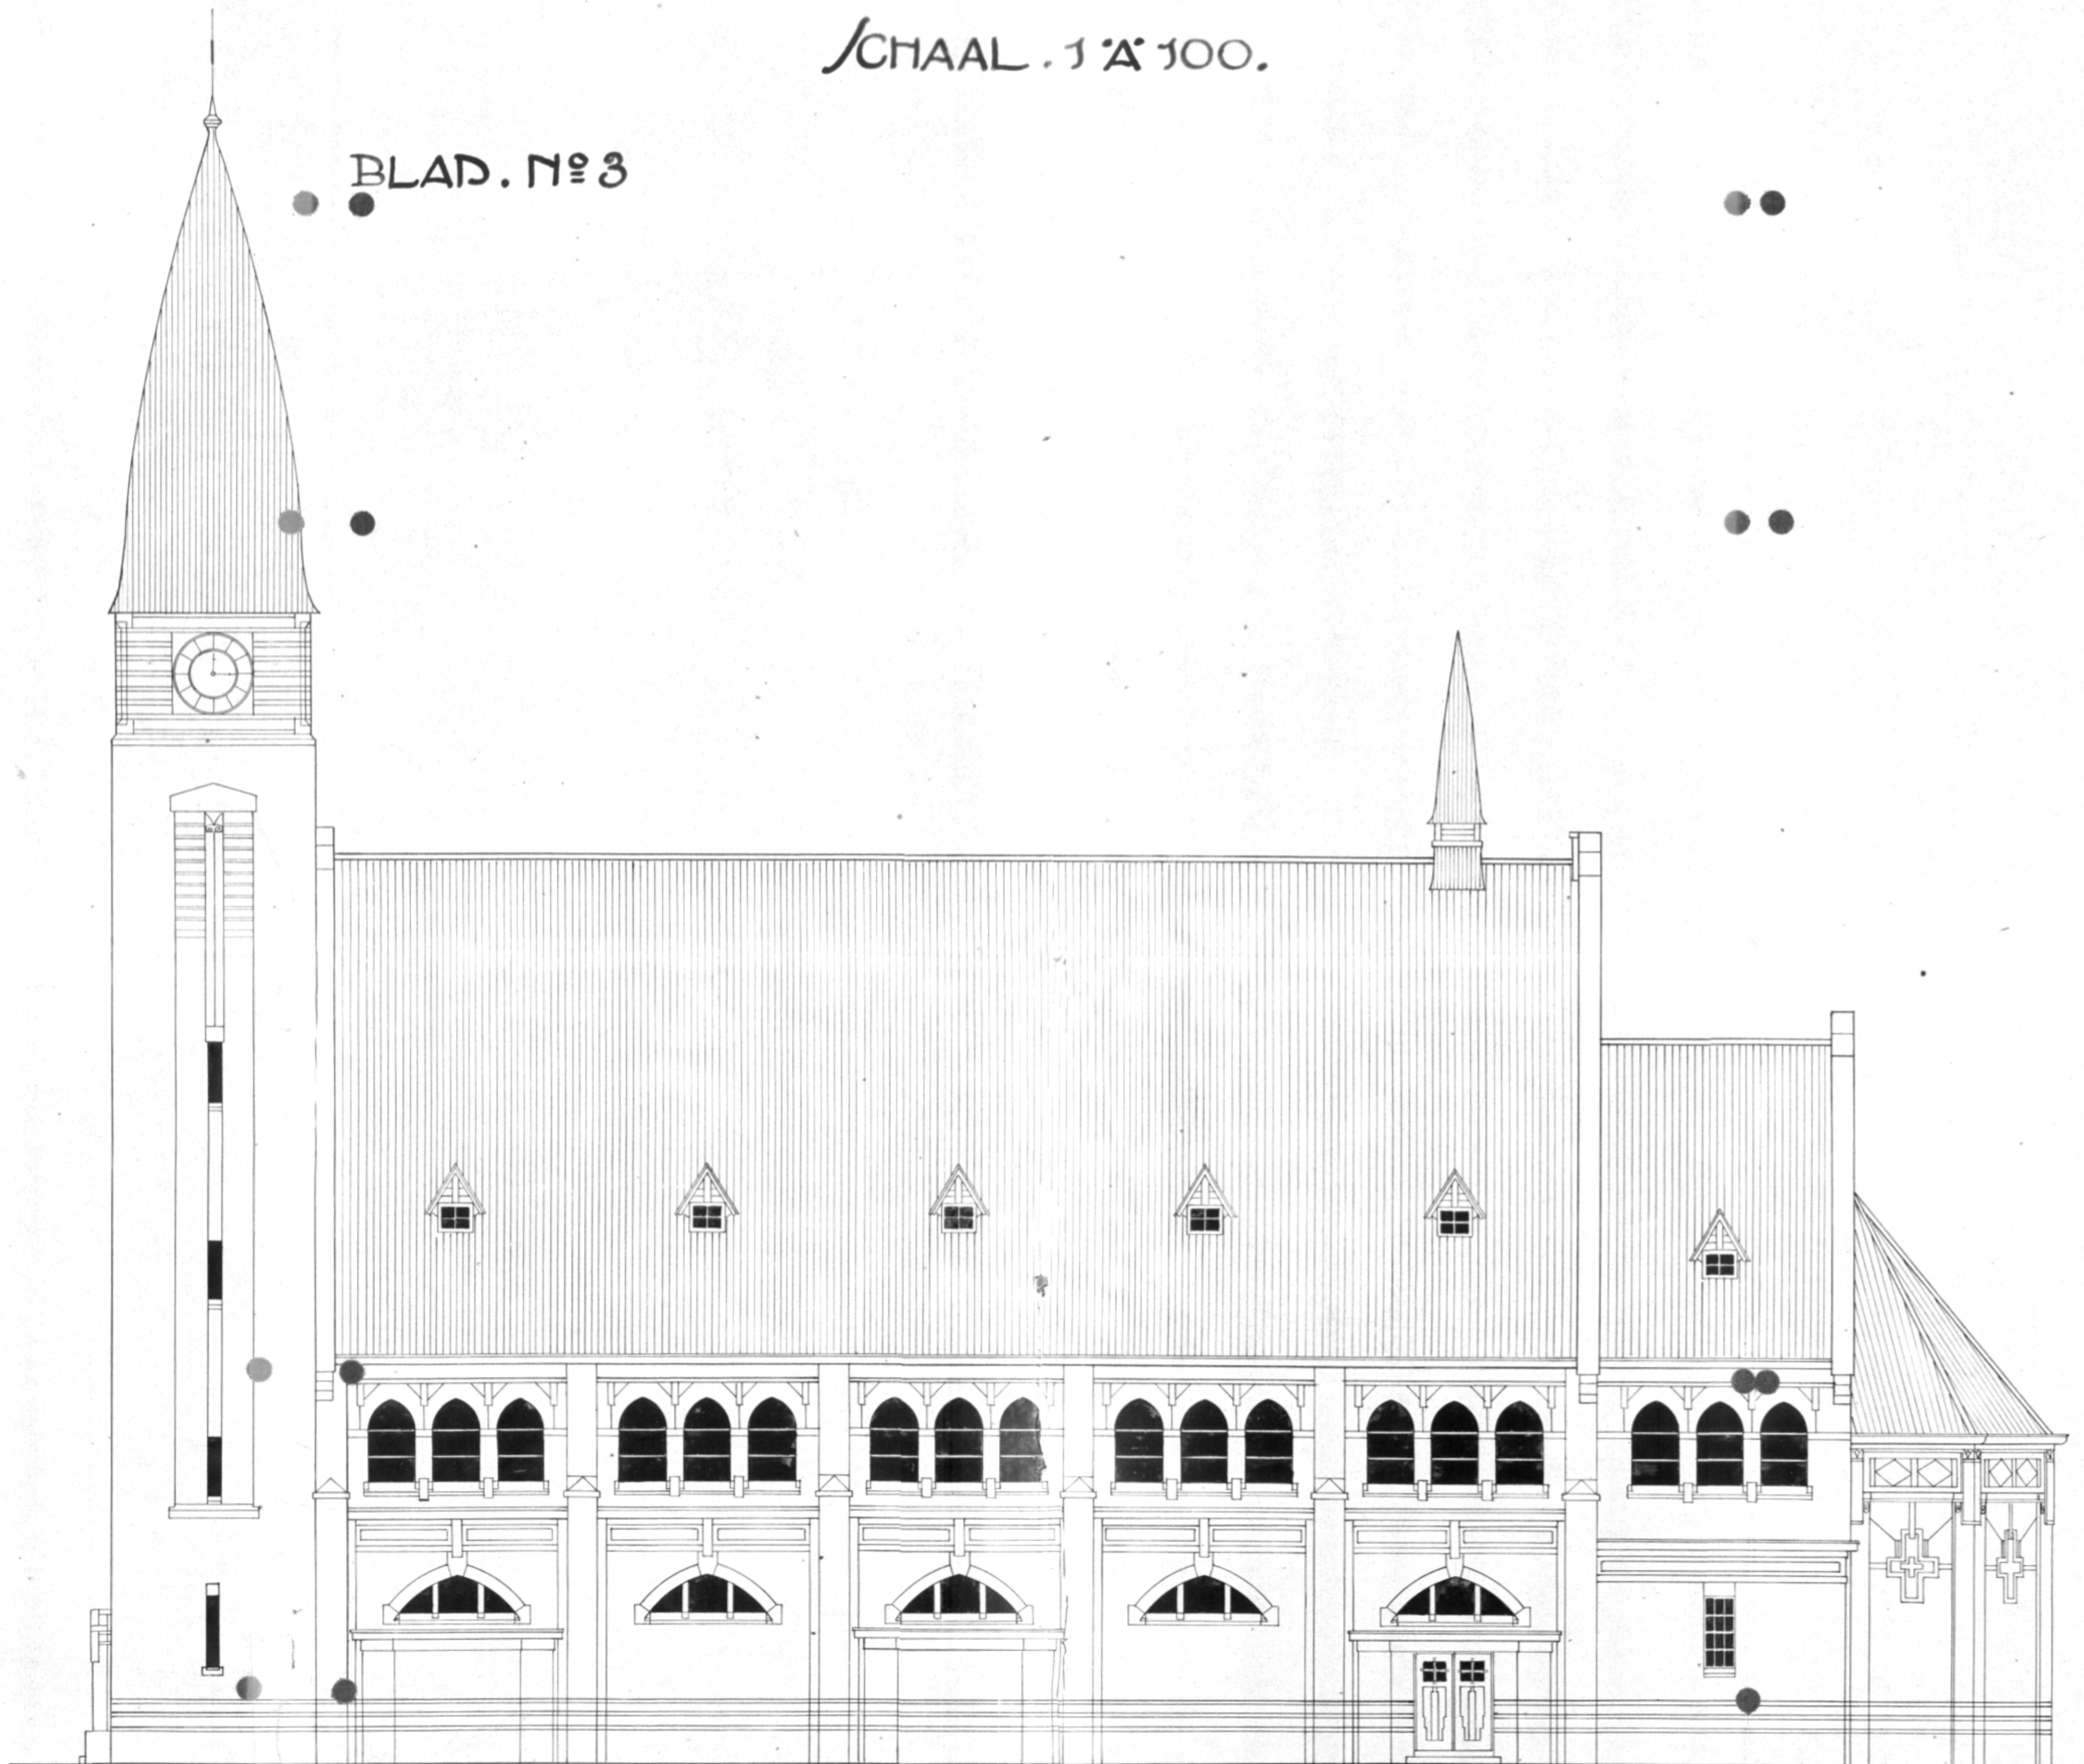

ZYGEVEL

Rotterdam 25 Sept 1913

J. van der ...
A. van der ...
architect