


ONTWERP . VOOR . EENE . R . K . PAROCHIEKERK . TE . BOEKEL . N . B .

SCHAAL 1 'A' 100 .

BLAD N^o 5

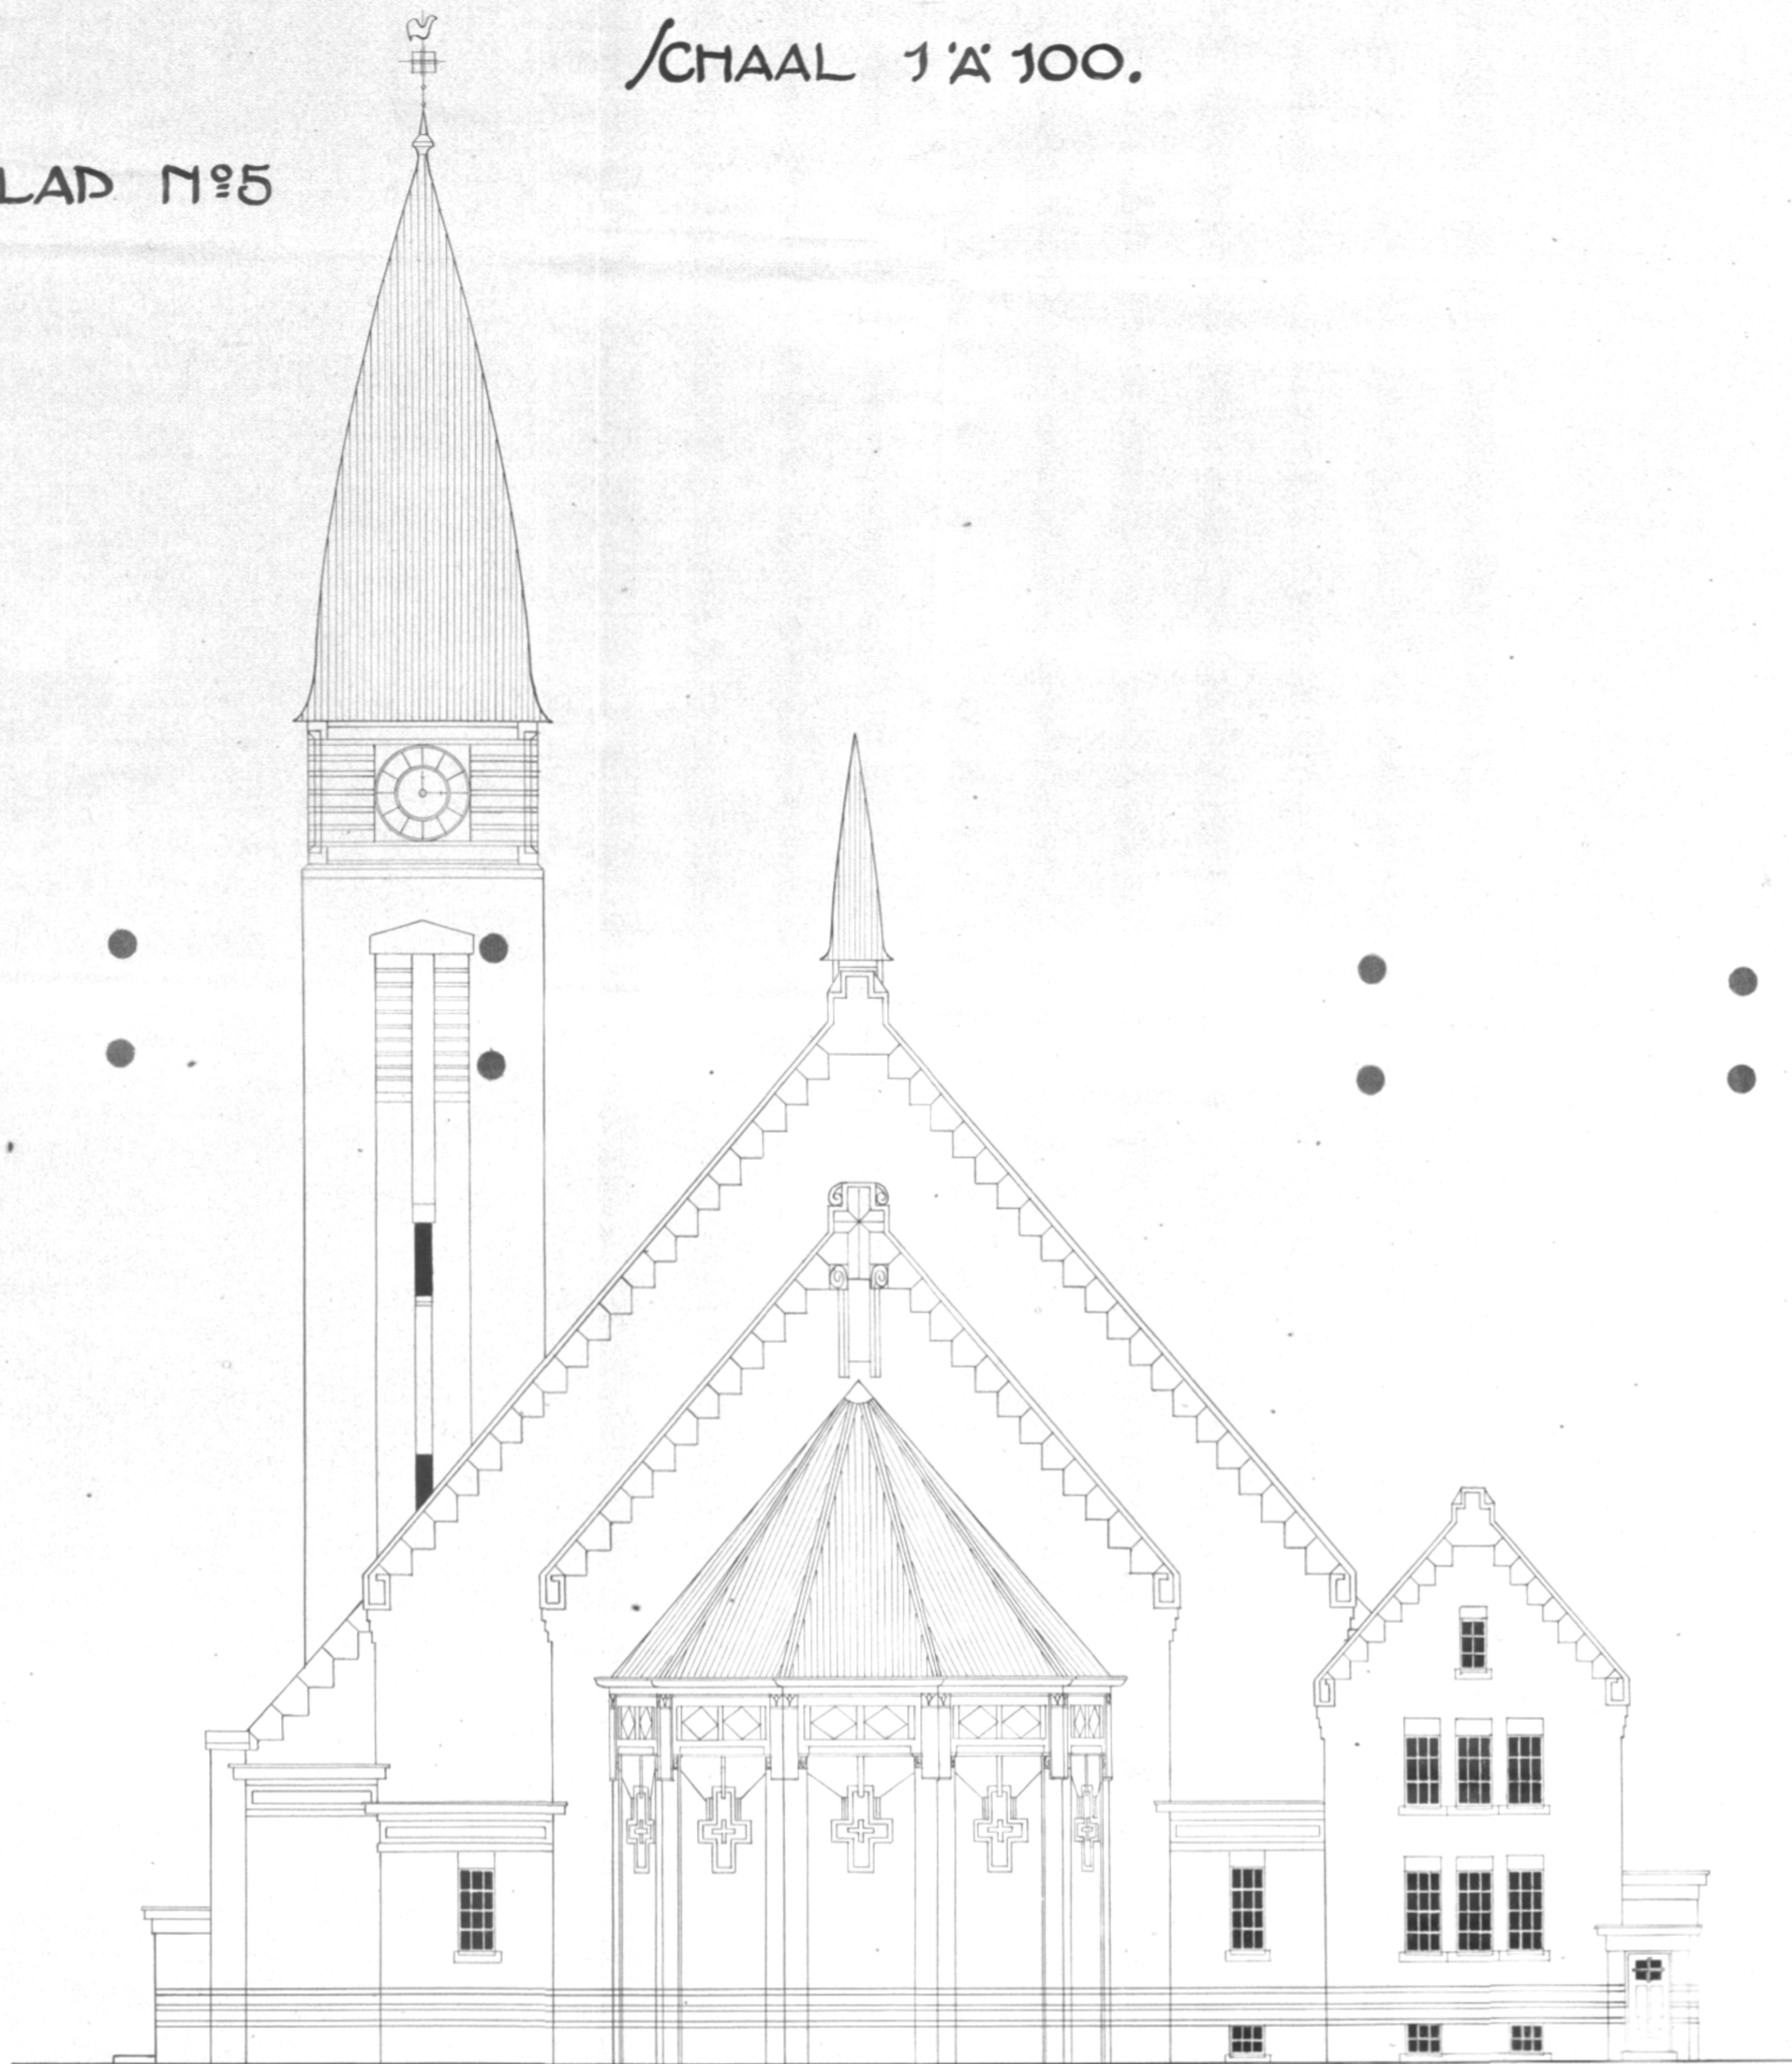

ACHTERGEVEL

Boekel 20 Sept 1911

J. J. van der ...