


ONTWERP .VOOR. EENE .R.K. PAROCHIEKERK .TE .BOEKEL .N.B.

SCHAAL 1'A 100.

● BLAD N° 2

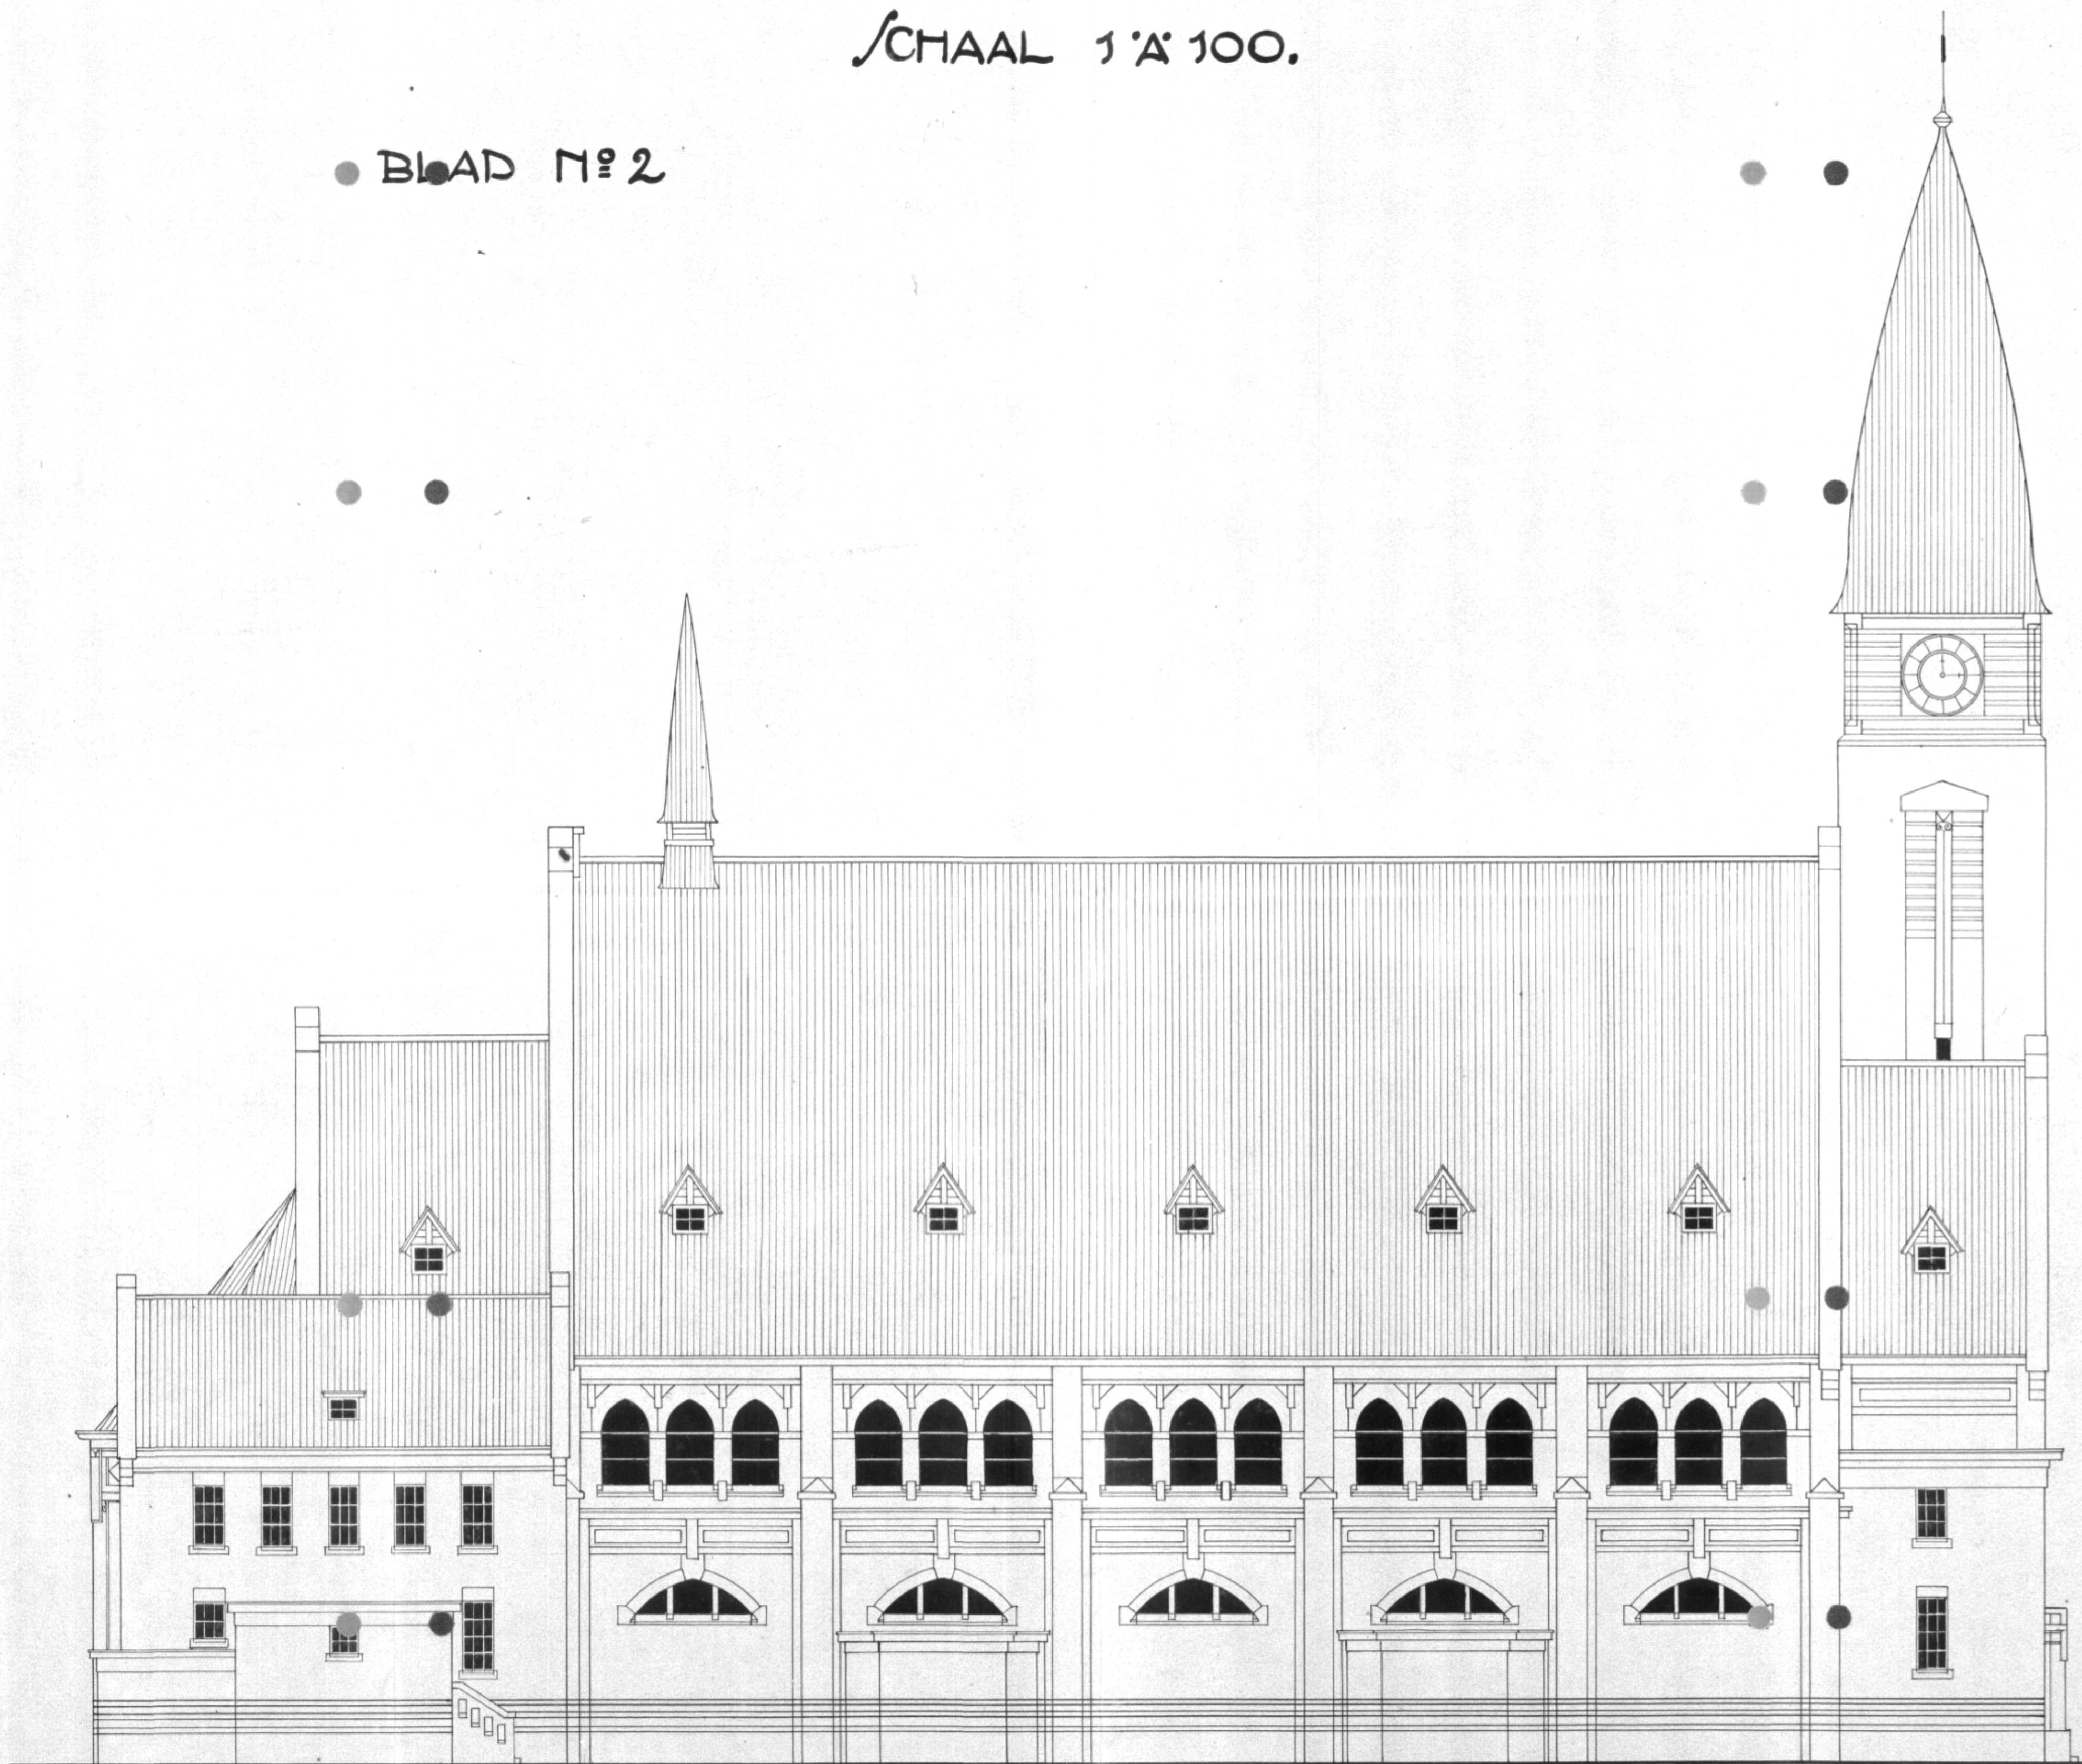

ZYGEVEL

Besluit 20 April 1913
J. van der
A. van der
architect